


예 정 공 정 표

공 사 명 : 녹번동 근린생활시설 신축공사

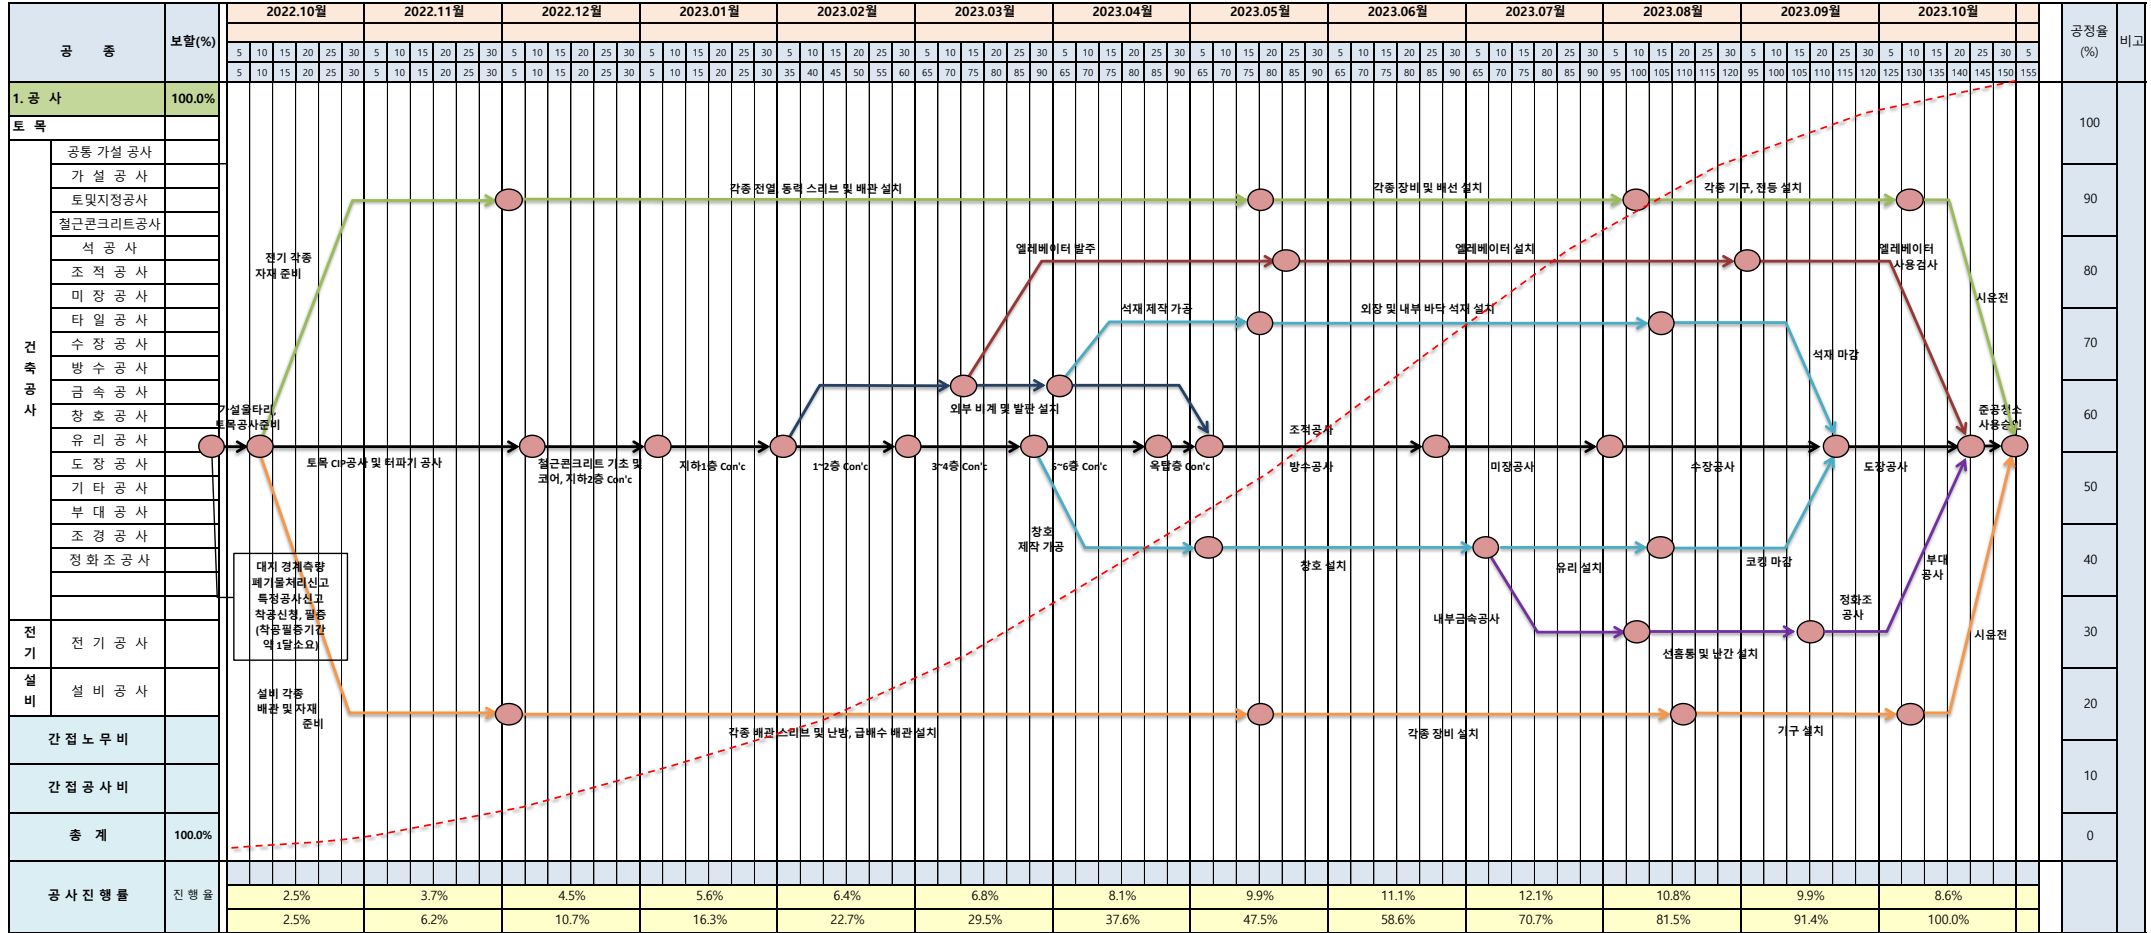

대지 경계측량
배기물처리신고
특정공사신고
착공신청 필증
(착공필증기각
역 1달 소요)